


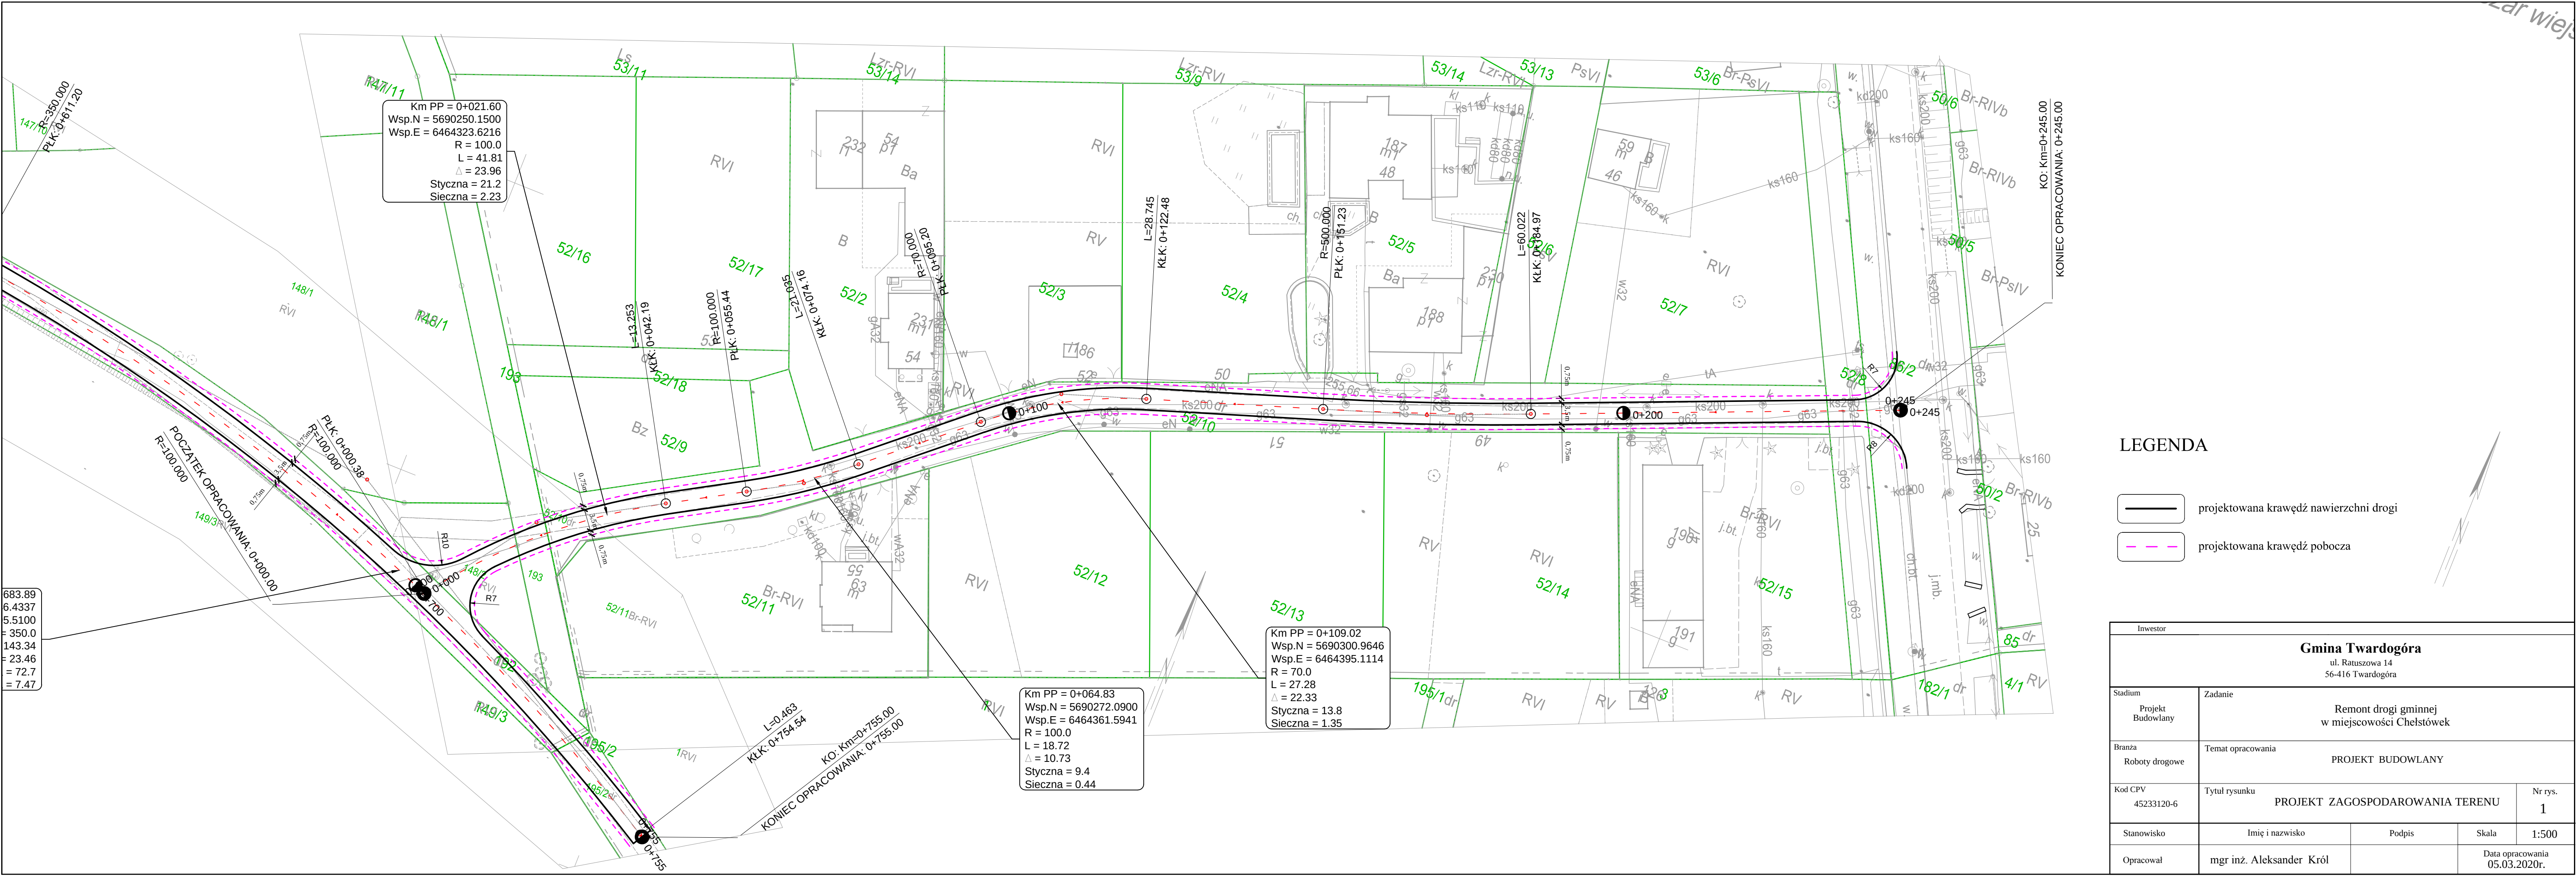

LEGENDA

- projektowana krawędź nawierzchni drogi
- - - projektowana krawędź pobocza

Inwestor				
Gmina Twardogóra ul. Ratuszowa 14 56-416 Twardogóra				
Stadium	Zadanie			
Projekt Budowlany	Remont drogi gminnej w miejscowości Chelstówek			
Branża	Temat opracowania			
Roboty drogowe	PROJEKT BUDOWLANY			
Kod CPV	Tytuł rysunku			Nr rys.
45233120-6	PROJEKT ZAGOSPODAROWANIA TERENU			1
Stanowisko	Imię i nazwisko	Podpis	Skala	1:500
Opracował	mgr inż. Aleksander Król		Data opracowania 05.03.2020r.	